

PROJEKT ZAGOSPODAROWANIA TERENU

SKALA 1:500

LEGENDA:

- GRANICA DZIAŁKI
- WYPOSAŻENIE PLACU ZABAW
- 1 - ZESTAW ZABAWOWY
 - 2 - HUŚTAWKA WAŻKA METALOWA
 - 3 - KARUZELA TARCZOWA Z SIEDZENIAMI
 - 4 - HUŚTAWKA POTRÓJNA METALOWA


WYPOSAŻENIE SIŁOWNI ZEWNĘTRZNEJ

- A - BIEGACZ ✓
- B - ORBITREK ✓
- C - PRASA NOŻNA ✓
- D - WIOŚLARZ ✓

MAPA DO CELÓW PROJEKTOWYCH

SKALA 1:500

ZAKŁAD USŁUG
GEODEZYJNO-KARTOGRAFICZNYCH
Henryk Kadziolka
ul. Grodzka 10 74-320 Barlinek
Tel/fax (0-95) 746-40-80
tel.kom. 0-601-953-256
NIP 597-106-33-07

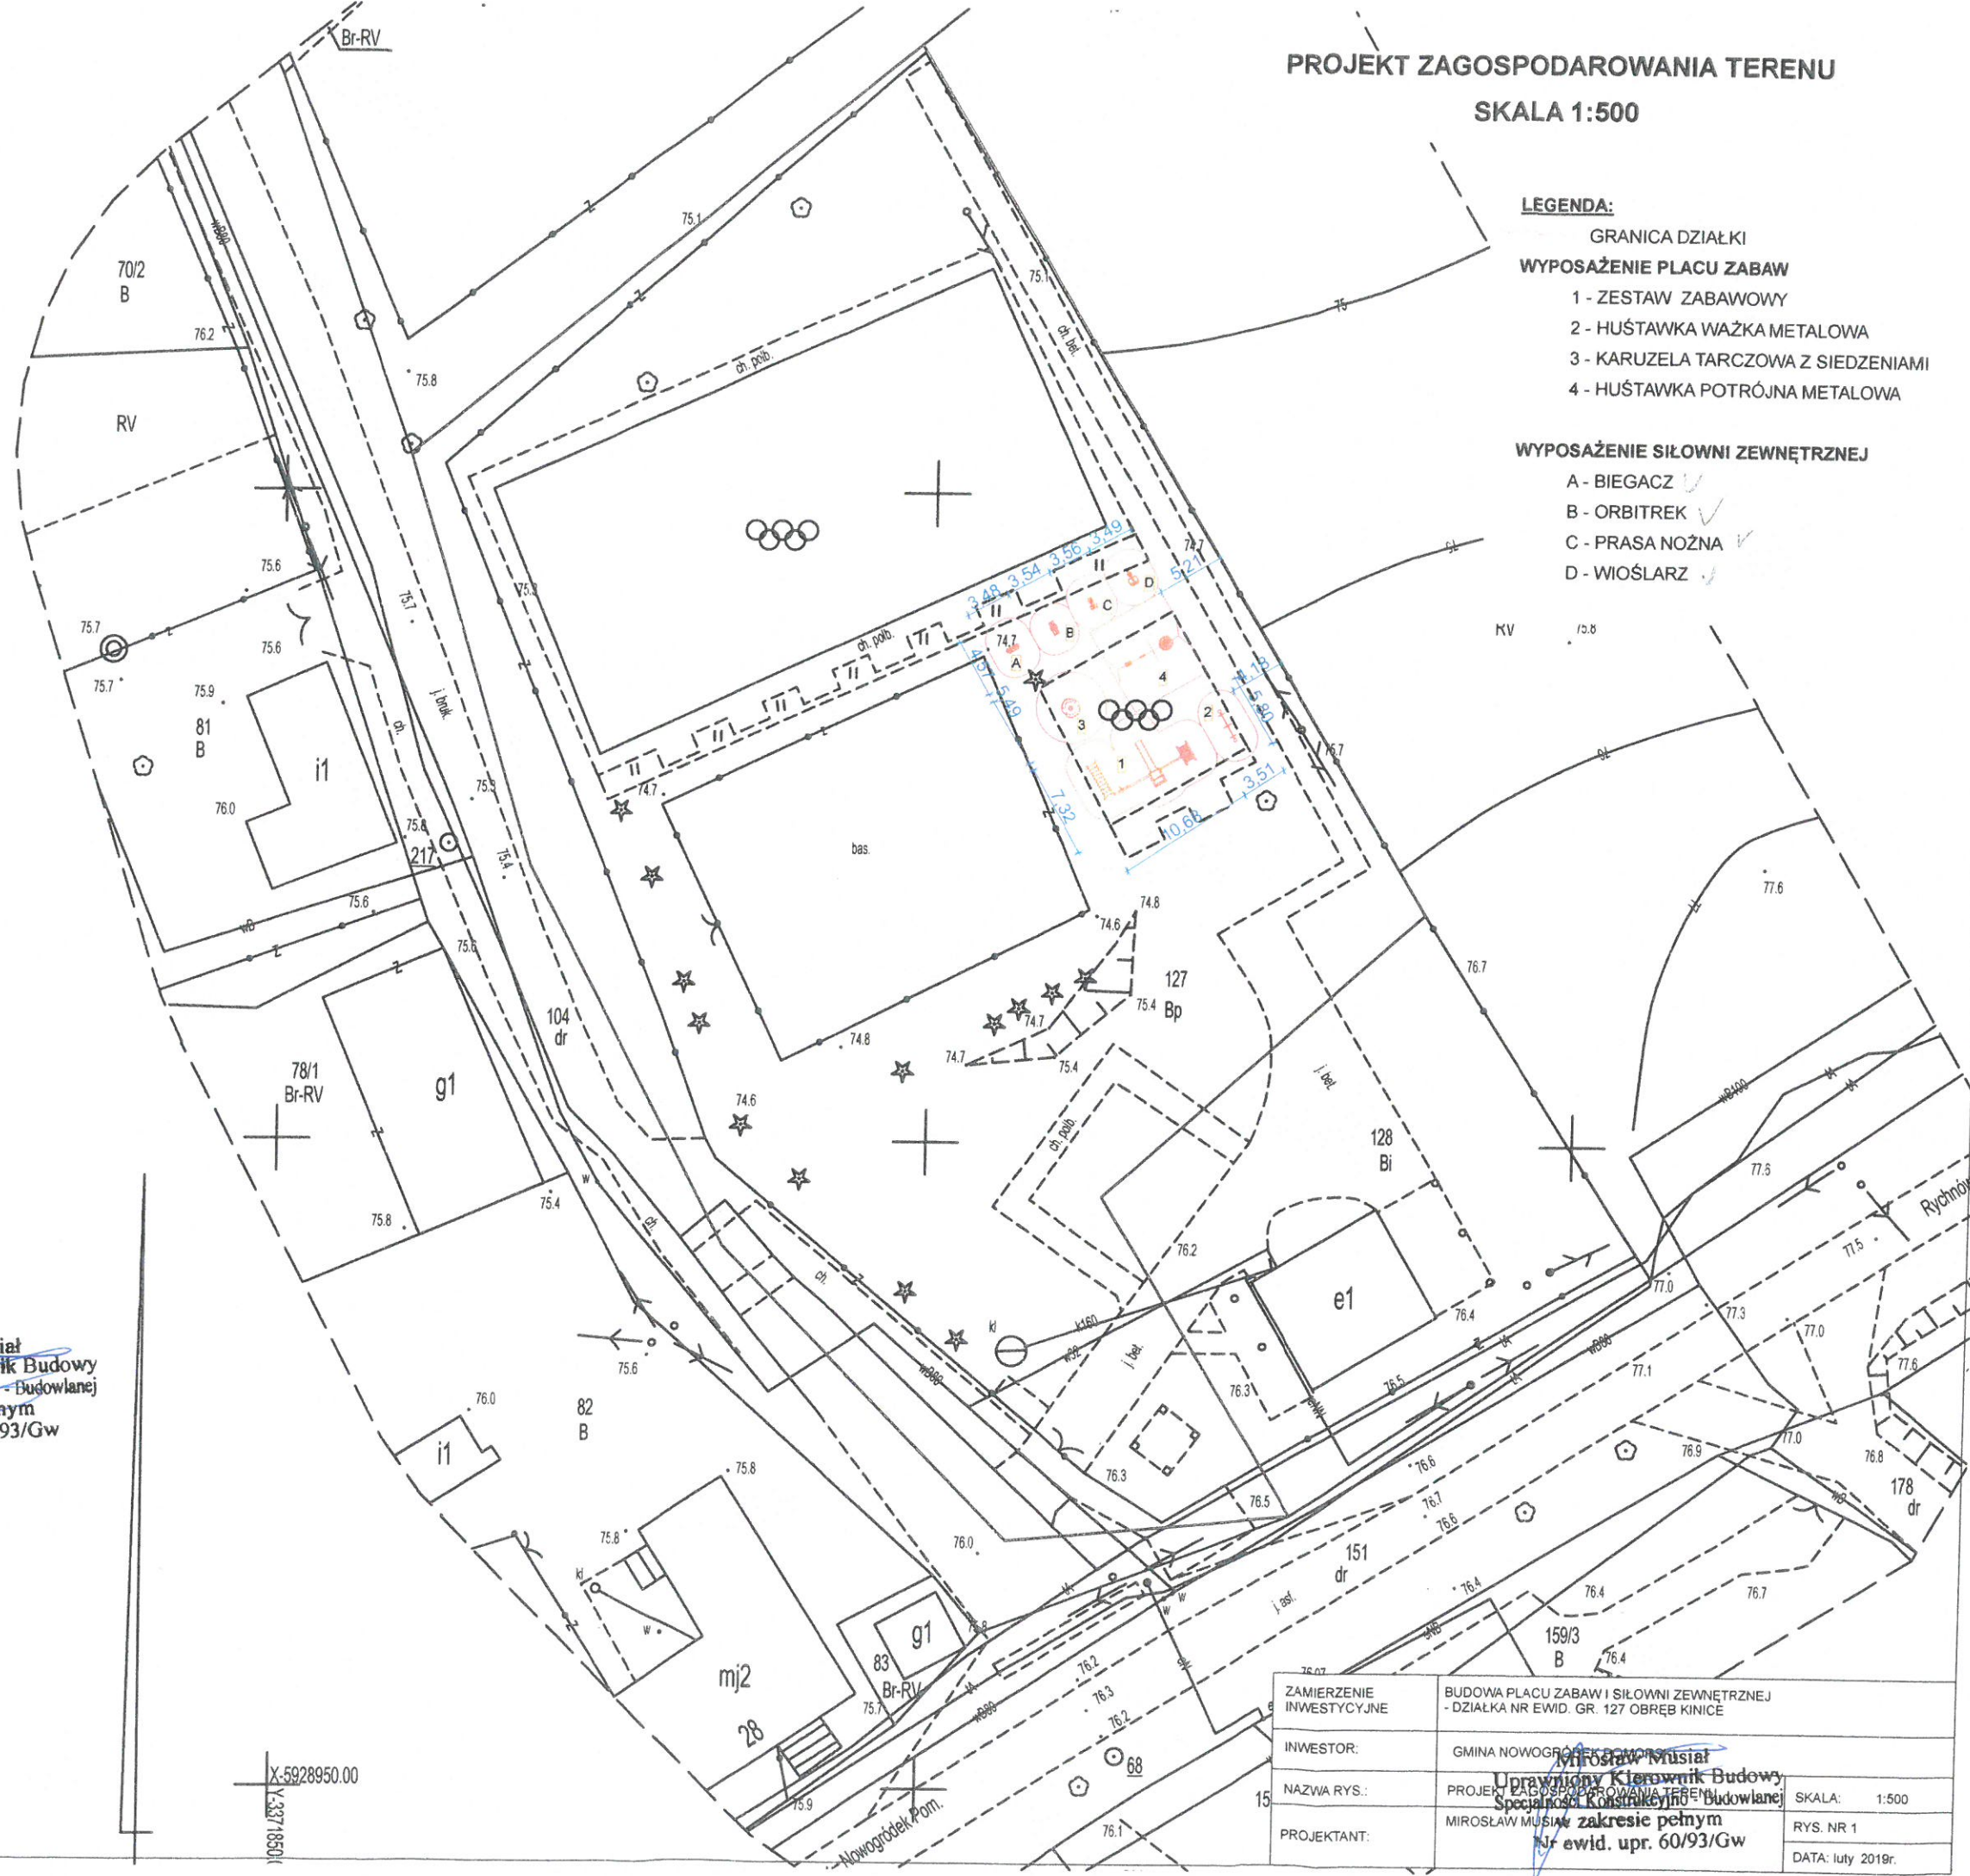

Mirosław Musiał
Uprawniony Kierownik Budowy
Specjalność Konstrukcyjno-Budowlana
w zakresie pełnym
Nr ewid. upr. 60/93/Gw

GKN.6640.1793.2018
odniopomorskie
orski
dencyjna: 321005_2, Nowogródek Pom. - gmina
5_2.0002, Kinice
127, 128

h płaskich 65 strefa 3
"Kronstadt"
ranice działek wg. stanu ujawnionego w ewidencji gruntów na dzień 12.01.2019 r.
riczej: 351.432.081, 033
napy do celów projektowych:
nienia w terenie innych urządzeń nie wykazanych na
ie zgłoszono do inwentaryzacji powykonawczej.

ystych działki w zakresie inwestycji
eń służebnościami gruntowymi.

darowania przestrzennego dla terenu objętego
aktowych.

rania występują projekty uzgodnione w ZUDP, NK

celów
ań: 12.01.2019 r.
Kadziolka
3 Zakres 1 i 2

ZAMIERZENIE INWESTYCYJNE	BUDOWA PLACU ZABAW I SIŁOWNI ZEWNĘTRZNEJ - DZIAŁKA NR EWID. GR. 127 OBRĘB KINICE	
INWESTOR:	GINA NOWOGRODZK POMORSKI	
NAZWA RYS.:	PROJEKT ZAGOSPODAROWANIA TERENU	SKALA: 1:500
PROJEKTANT:	MIROSLAW MUSIAL w zakresie pełnym Nr ewid. upr. 60/93/Gw	RYS. NR 1 DATA: luty 2019r.