


PROJEKT

PRZYZIEMIE 131,3 m²

1.	SALA GŁÓWNA
101,6m²	Klinkier
2.	WIEŻA POM. GOSP.
12,5m²	Klinkier
3.	KOMUNIKACJA
3,3m²	Klinkier
4.	P.SOCJALNY
5,6m²	Klinkier
5.	WC
3,5m²	Klinkier
6.	WC NP
4,8m²	Klinkier

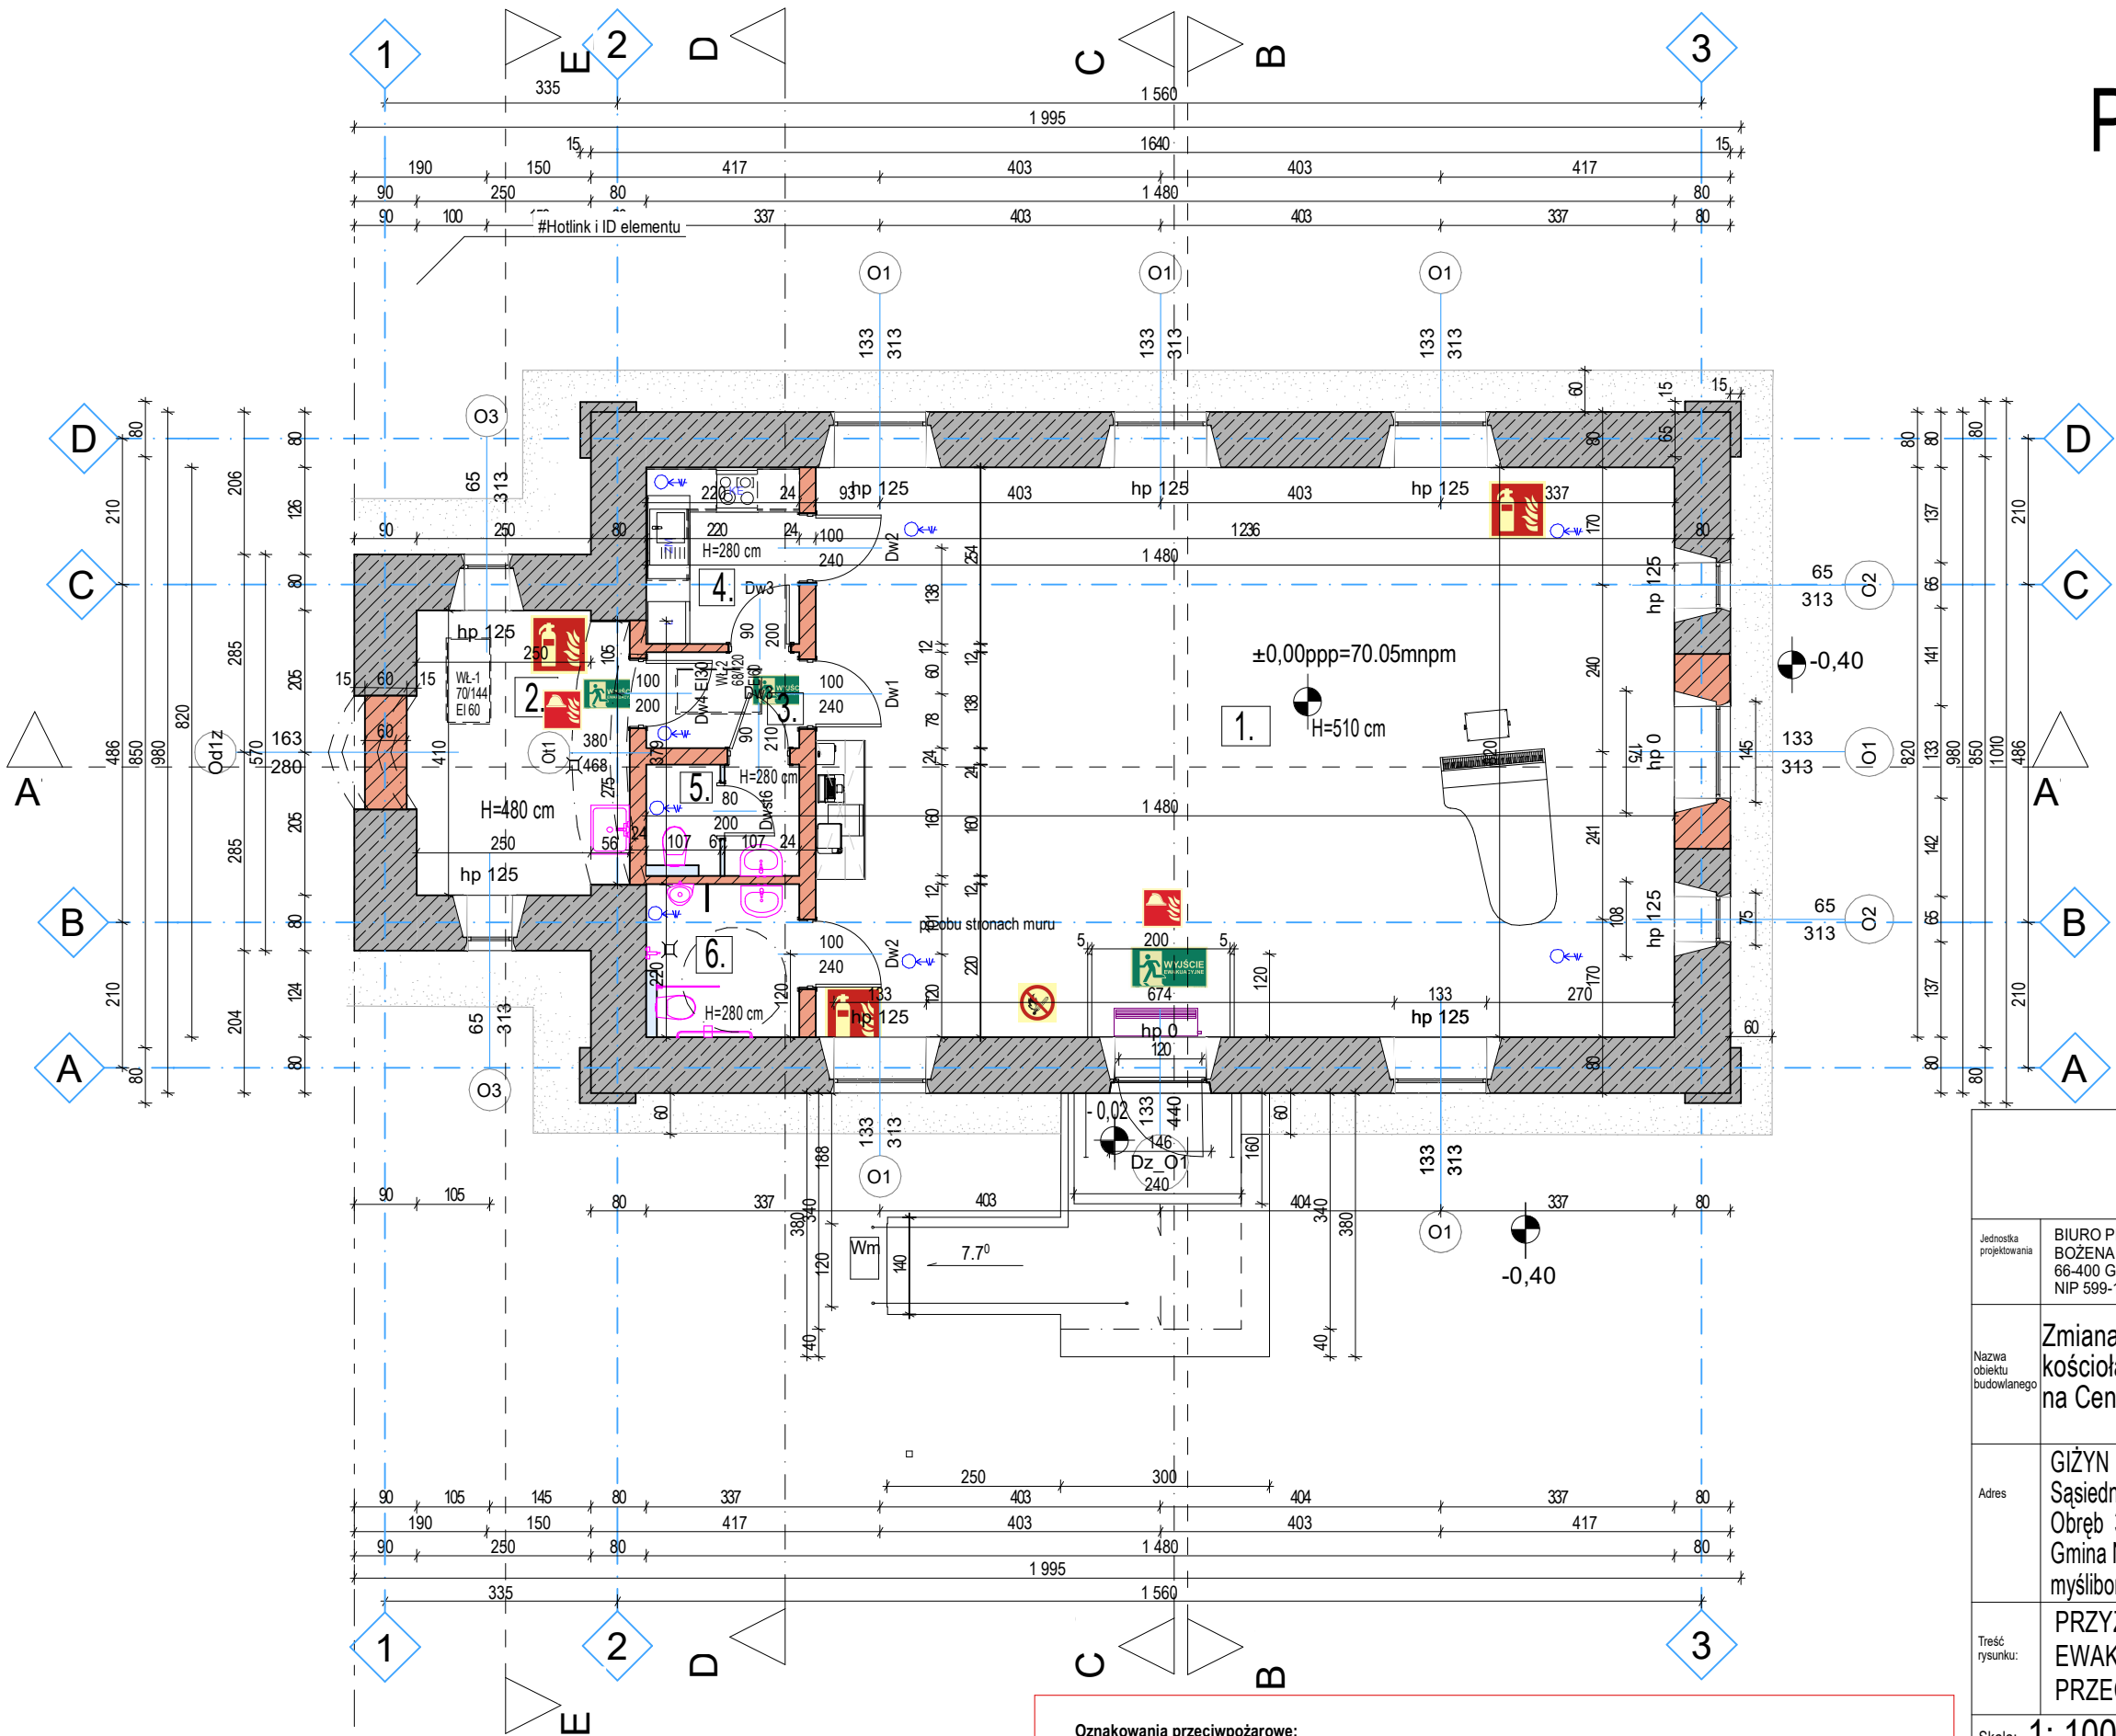

Oznakowania przeciwpożarowe:
NORMY

PN-N-01256-01:1992 Znaki bezpieczeństwa – Ochrona przeciwpożarowa i PN-N-01256-04:1997 Znaki bezpieczeństwa – Techniczne środki przeciwpożarowe oraz norma dotycząca oznakowania ewakuacyjnego PN-N-01256-02:1992 Znaki bezpieczeństwa – Ewakuacja.

PN-N-01256-01:1992 zastąpiona przez międzynarodową normę PN-EN ISO 7010:2012.
PN-N-01256-02:1992 oraz PN-N-01256-04:1992 obowiązują równolegle.



WYJŚCIE EWAKUACYJNE



MIEJSCE LOKALIZACJI SYSTEMU KONTROLI I OSTRZEŻENIA P.POŻ.



MIEJSCE LOKALIZACJI GAŚNICZY



ZAKAZ UŻYWANIA OTWARTEGO OGNIĄ

WŁAZY STRYCHOWE
Wł.-1 70/140 EI 60
h=360=130 cm
Wł.-2 68/120 EI 60.

Jednostka projektowania	BIURO PROJEKTOWE GOART BOŻENA TAMULSKA 66-400 Gorzów Wielkopolski ul. Czereśniowa 6 NIP 599-100-71-40 e-mail: bt_biurowo@interia.pl
Nazwa obiektu budowlanego	Zmiana sposobu użytkowania kościoła poewangelickiego na Centrum edukacyjno-historyczne
Adres	GIŻYN Działka nr ewd. 306/2, 296/3, 305. Sąsiednie działki: 301/1, 501. Obręb 321005_5.0003 Giżyn. Gmina Nowogródek Pomorski, powiat myśliborski, woj. zachodniopomorskie
Treść rysunku:	PRZYZIEMIE _ SCHEMAT EWAKUACJI I OCHRONY PRZECIWPOŻAROWEJ
Skala:	1: 100
Faza:	PB
Rysunek Nr:	A/14
Projektował	Imię i nazwisko mgr.inż.arch. Bożena Tamulska Nr uprawnień/ cechy uprawnienia budowlane do projektowania bez ograniczeń w specjalności architektonicznej Nr LU-0203 88/LUOKK/2018 GINB 4890/18/U/C
Data:	05.04.2024 r.
Podpis:	