


PROJEKT

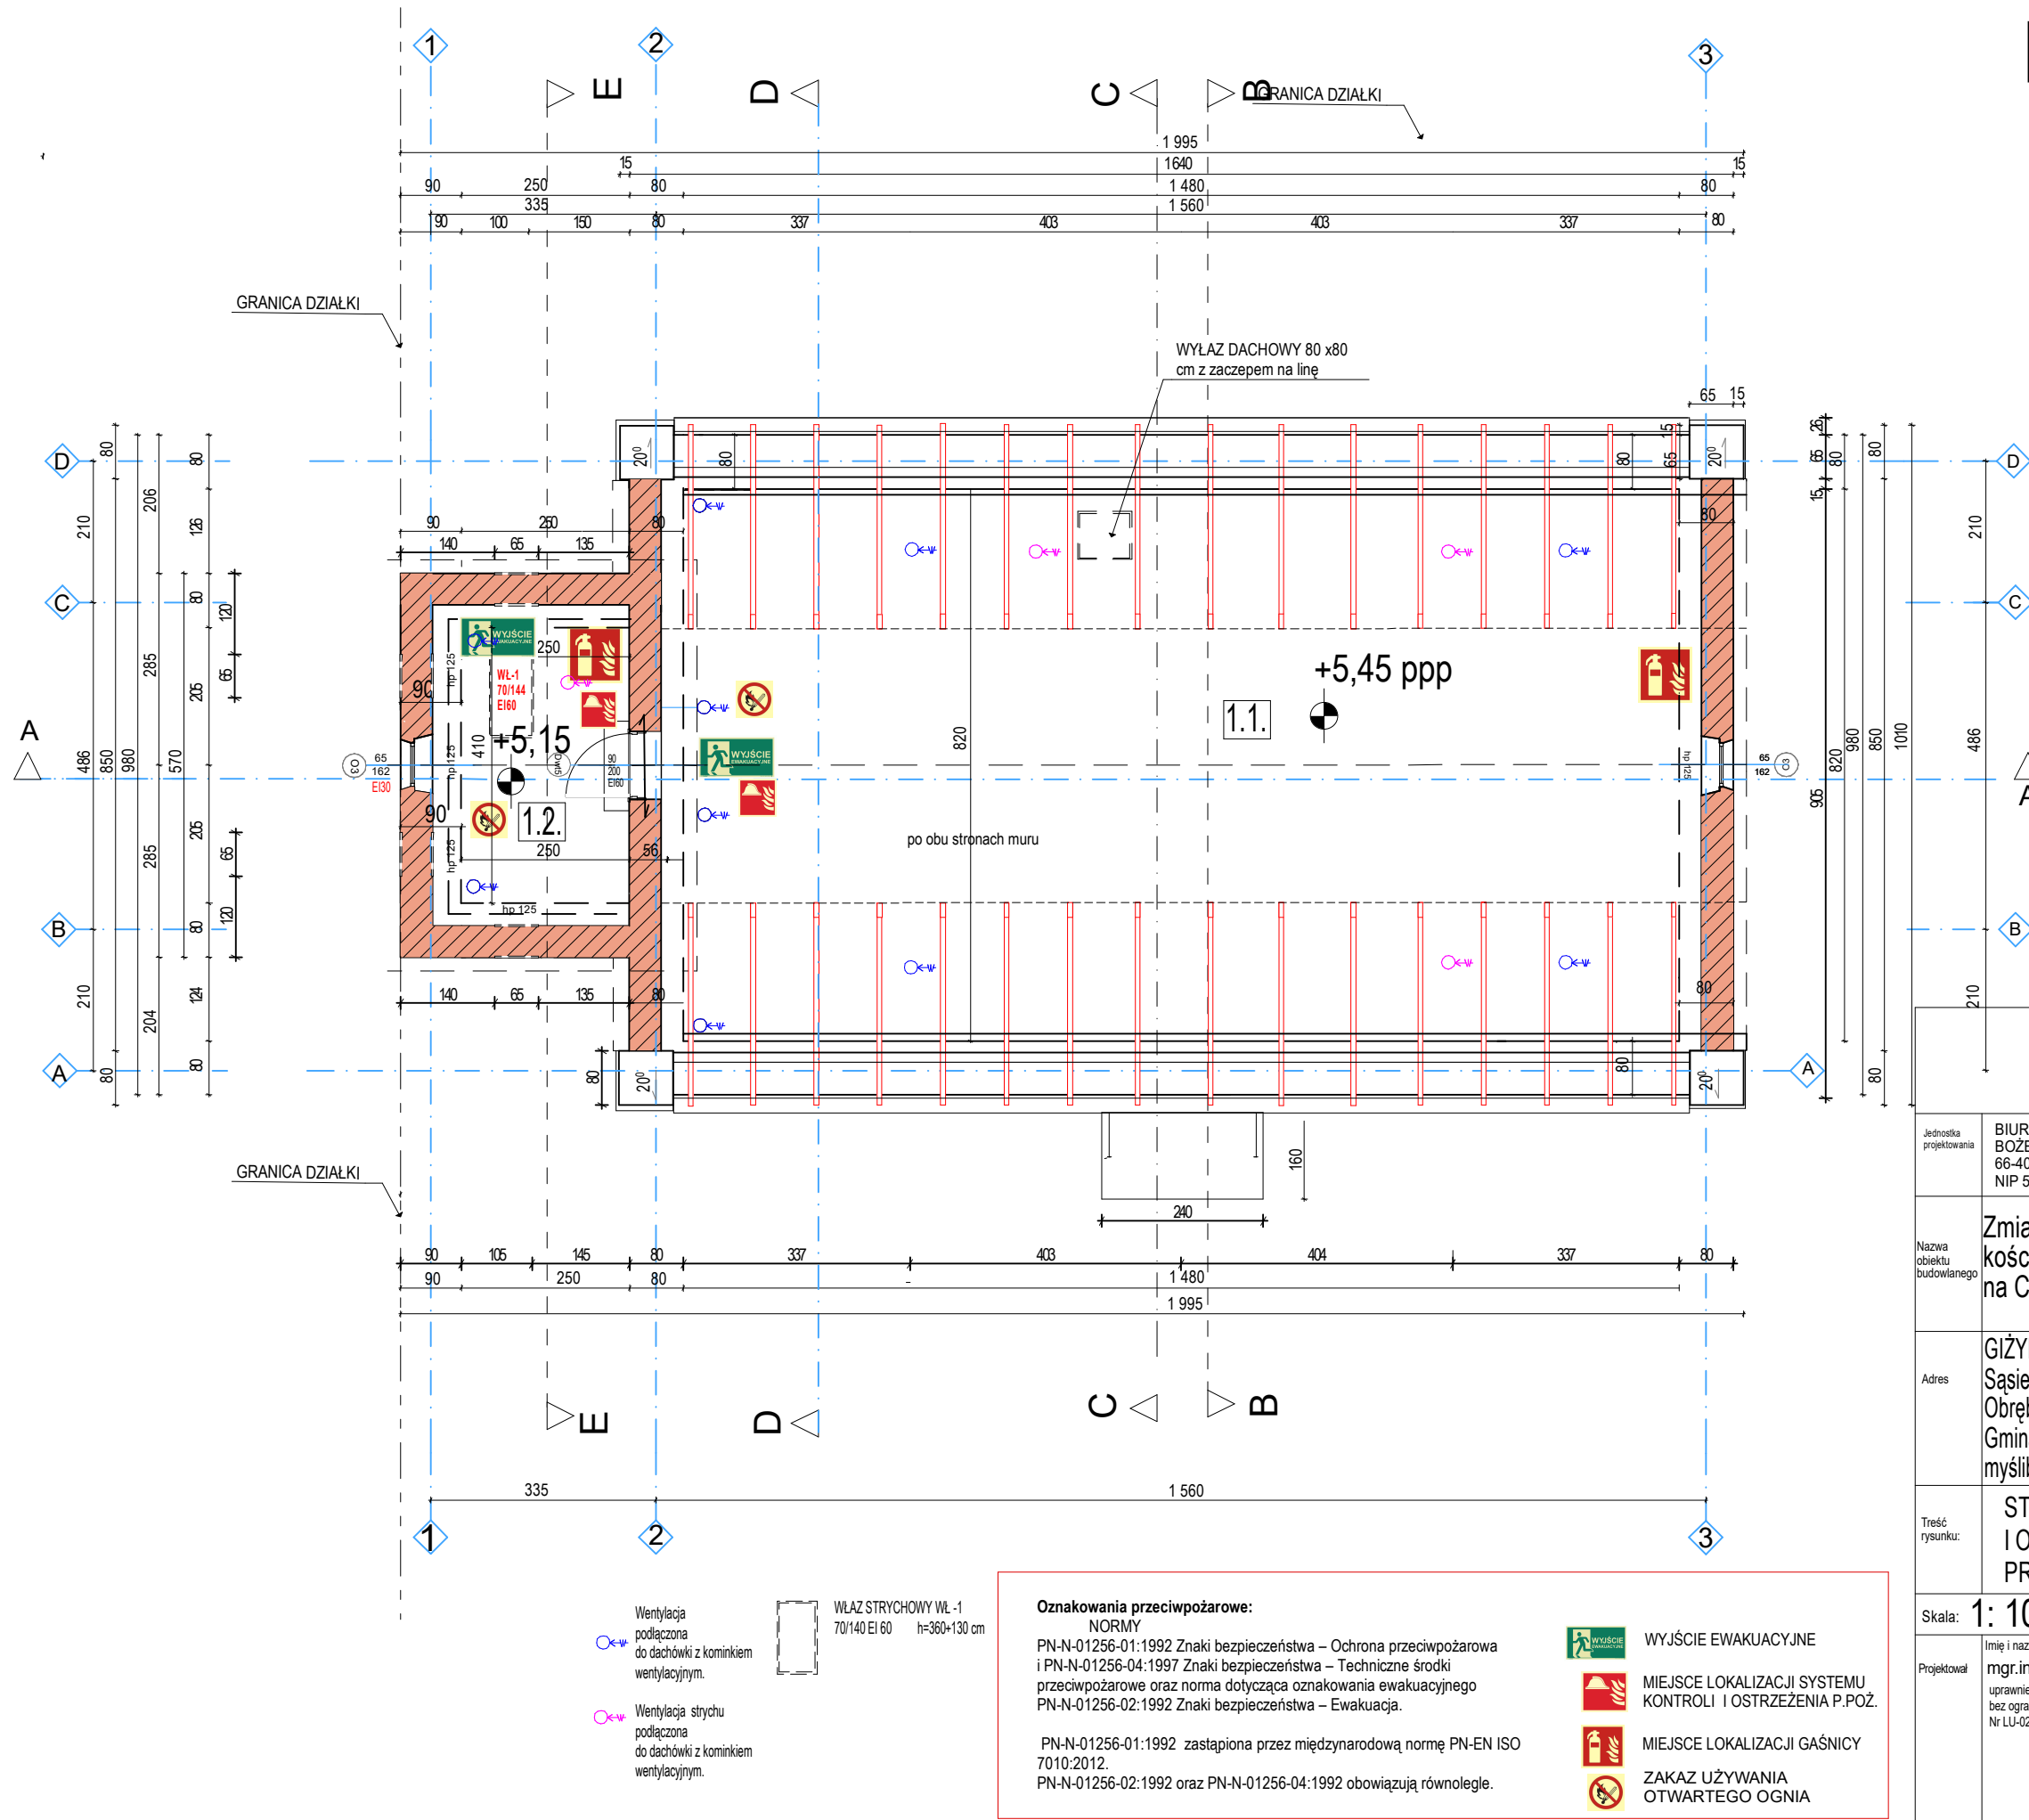

Jednostka projektowania	BIURO PROJEKTOWE GOART BOŻENA TAMULSKA 66-400 Gorzów Wielkopolski ul. Czereśniowa 6 NIP 599-100-71-40 e-mail: bt_biurow@interia.pl			
Nazwa obiektu budowlanego	Zmiana sposobu użytkowania kościoła poewangelickiego na Centrum edukacyjno-historyczne			
Adres	GIŻYN Działka nr ewd. 306/2, 296/3, 305. Sąsiednie działki: 301/1, 501. Obręb 321005_5. 0003 Giżyn. Gmina Nowogród Pomorski, powiat myśliborski, woj. zachodniopomorskie			
Treść rysunku:	STRYCH_ SCHEMAT EWAKUACJI I OCHRONY PRZECIWPOŻAROWEJ			
Skala:	1: 100	Faza: PB	Rysunek Nr:	A/15
Projektował	Imię i nazwisko mgr.inż.arch. Bożena Tamulska	Nr uprawnień/ cechy uprawnienia budowlane do projektowania bez ograniczeń w specjalności architektonicznej Nr LU-0203 88/LUOKK/2018 GINB 4890/18/U/C	Data:	Podpis:
			05.04.2024 r.	