



STUDZIENKA POLIETYLENOWA Z PODSTAWĄ O PŁASKIM DNIEM DN 600 mm

RZUT Z GÓRY

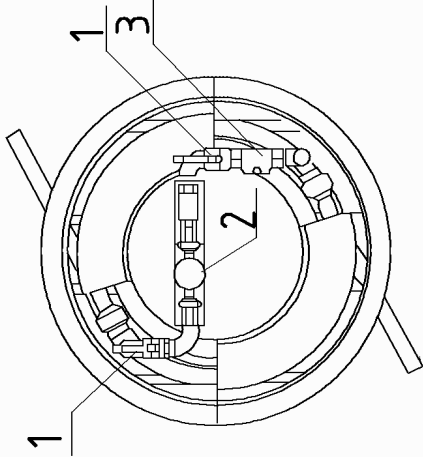

PRZEKROJE POPRZECZNE

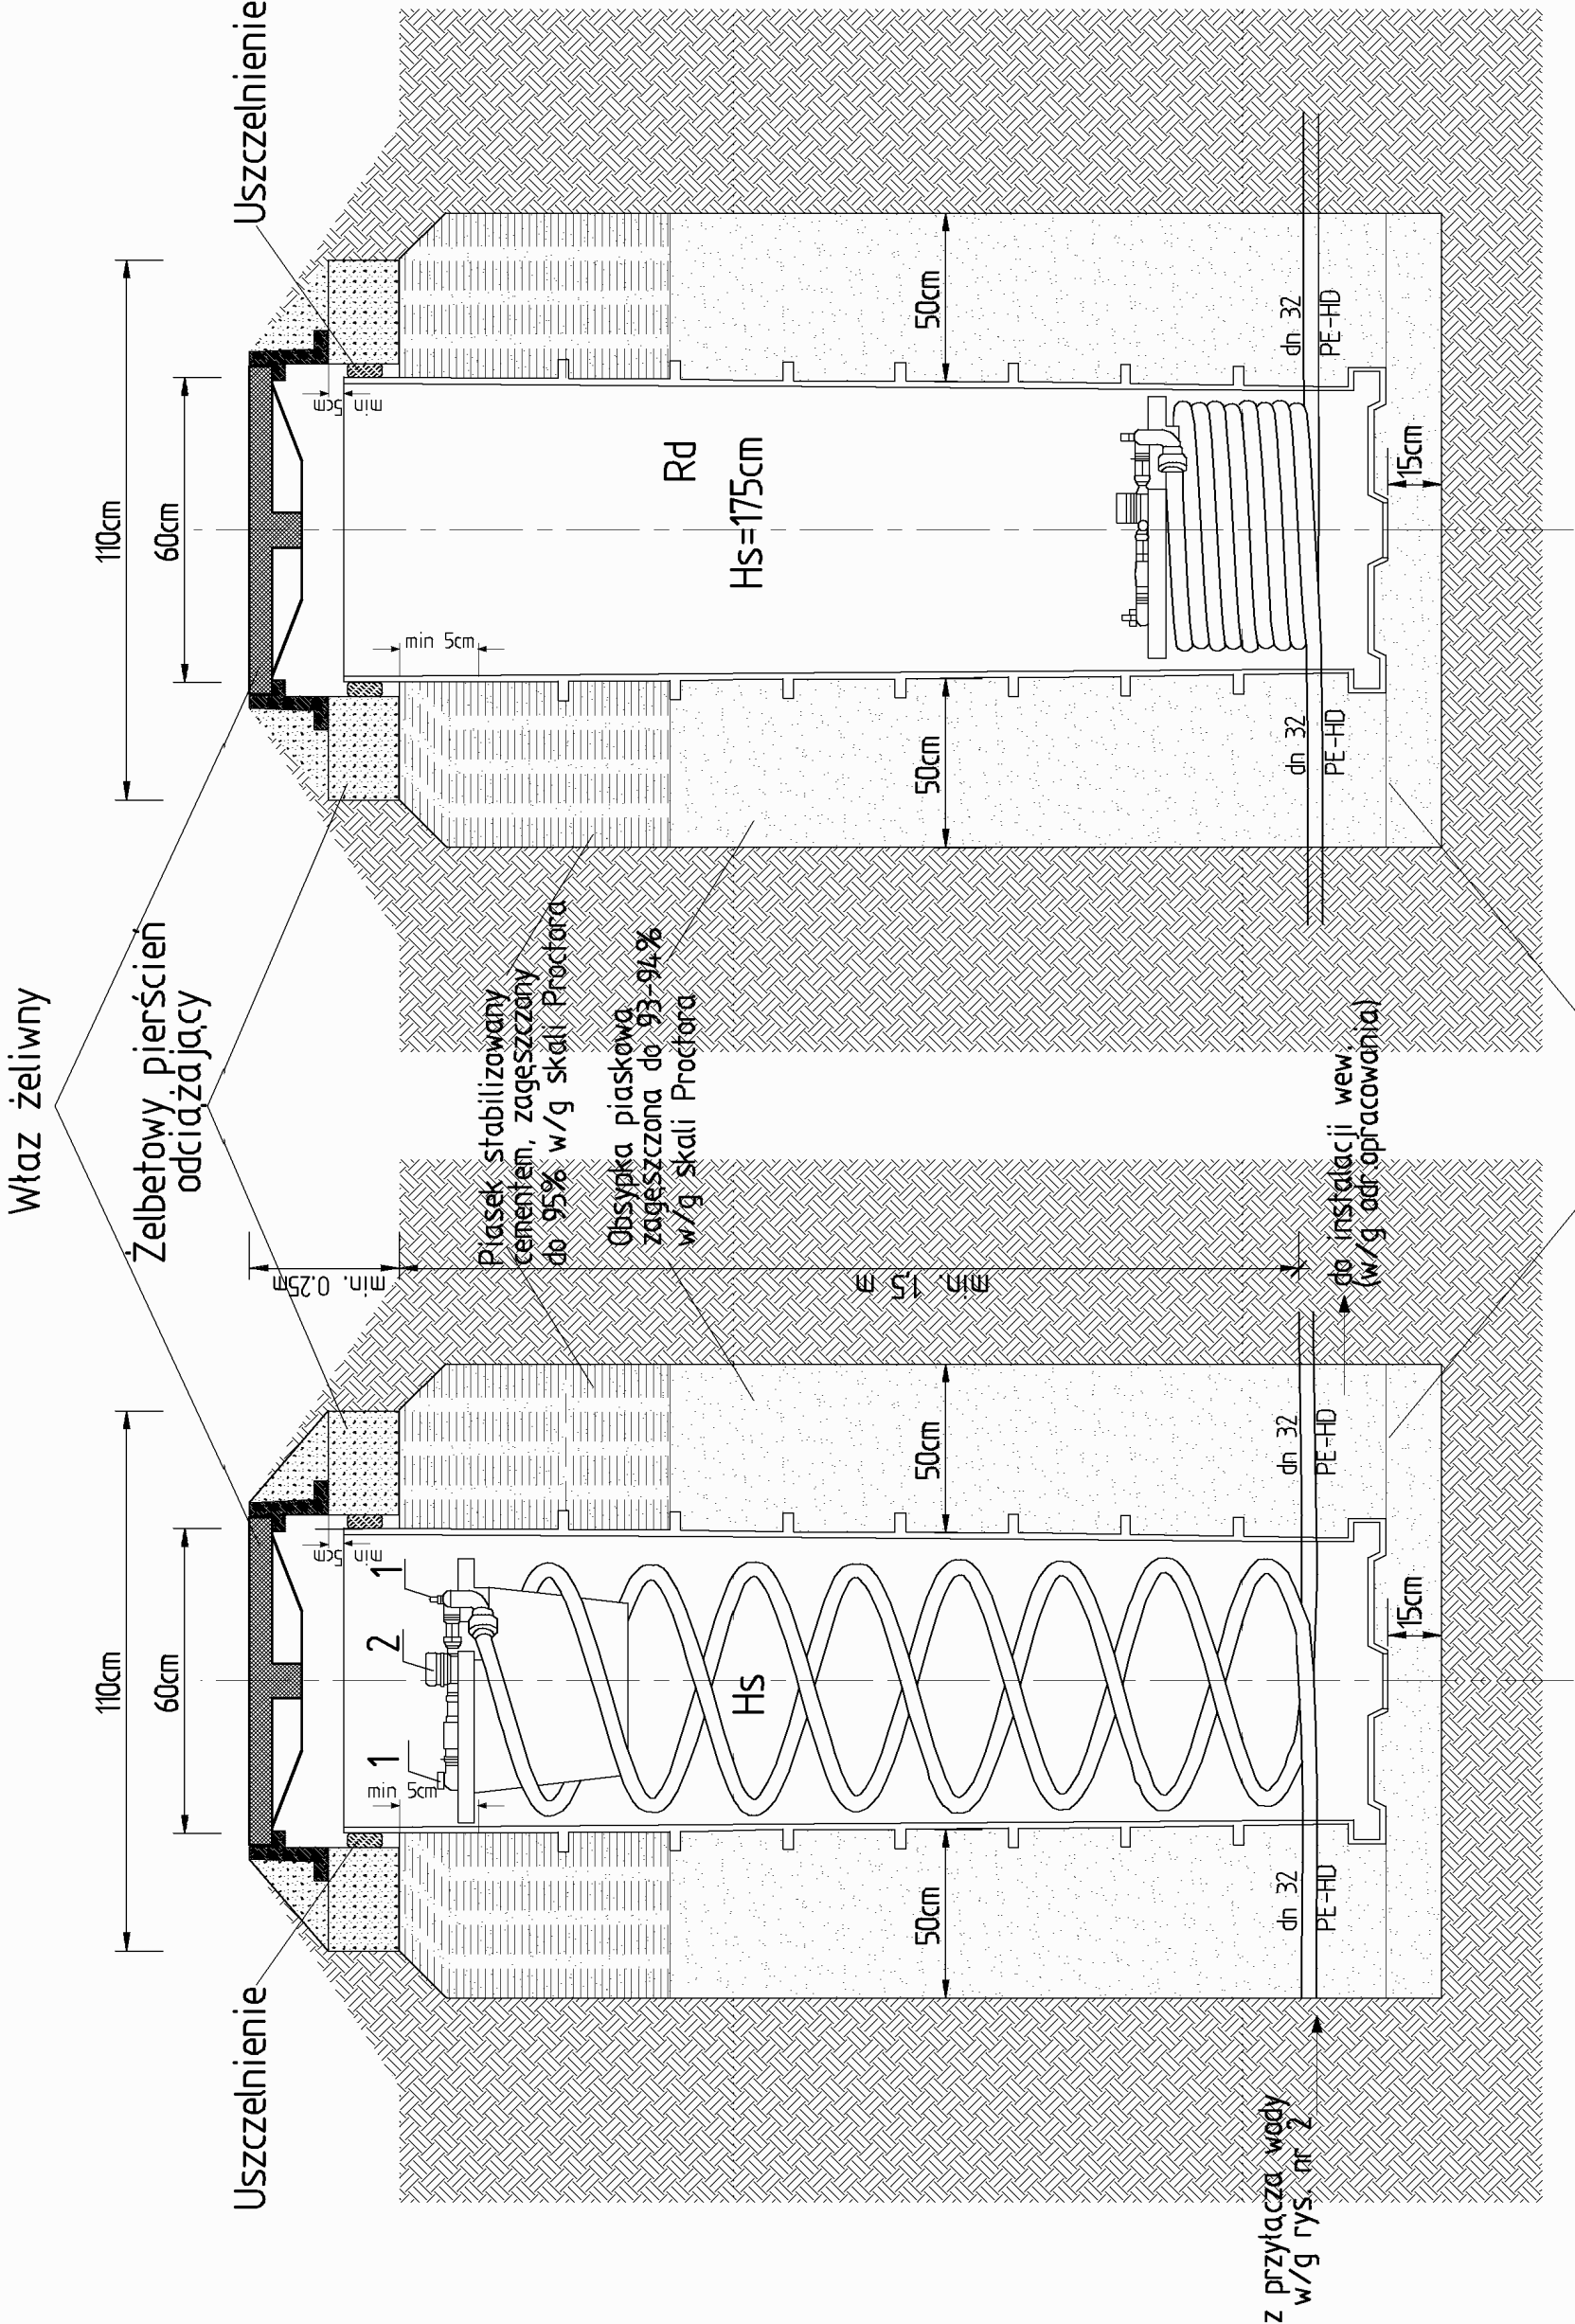

OZNACZENIA

- 1 - zawór odcinający dn 25mm - szt. 2
- 2 - wodomierz skrzydełkowy jednostrumieniowy JS2,5 DN20 - szt.1
- 3 - zawór zwrotny antyskażeniowy typ EA DN 25 - szt.1

TYTUŁ PROJEKTU:				PRZEBUDOWA ZBIORNIKA RETENCYJNEGO NA DZIAŁCE NR 305 W M. GIŻYN, GMINA NOWOGRÓDEK POMORSKI, WRAZ Z ZAGOSPODAROWANIEM TERENU WOKÓŁ TEGO ZBIORNIKA					
ADRES:				DZIAŁKI NR: 501, 305, GIŻYN, GMINA NOWOGRÓDEK POMORSKI					
INWESTOR :				GMINA NOWOGRÓDEK POMORSKI ul. Mickiewicza 15, 74-304 Nowogrodek Pomorski					
AMP - PRACOWNIA ARCHITEKTONICZNA - AGNIESZKA PAWLIKOWSKA UL. MIESZKA I 39, 66-400 GORZÓW WLKP. NIP: 599-267-84-68 — REGON: 320412870 — 693-630-642 — marek.pawlikowski@interia.pl,				ZESPÓŁ PROJEKTOWY		SPECJ. / NR UPRAWNIEN		PODPIS	
				PROJEKTANT:		UPRAWNIENIA BUDowlANE nr 64, USŁUGI PROJEKTOWE w zakresie: 1. Wykonanie projektu budowlanego bez zgłoszenia w Specjalności Inżynierskiej w zakresie sił, instalacji i urządzeń cieplnych, wentylacyjnych, gazowych, wodociągowych i kanalizacyjnych			
				SPRACOWUJĄCY:		UPRAWNIENIA BUDowlANE nr 64, 17/04/26 do projektowania i kierowania robotami budowlanymi w zakresie: 1. Wykonanie projektu budowlanego bez zgłoszenia w Specjalności Inżynierskiej w zakresie sił, instalacji i urządzeń cieplnych, wentylacyjnych, gazowych, wodociągowych i kanalizacyjnych			
				OPRACOWAŁ:					
				mgr inż. Joanna Sól					
NAZWA RYSUNKU:				SCHEMAT STUDNI WODOMIERZOWEJ					
BRANŻA:		SKALA:		DATA:		NR RYS.:			
SANITARNA		B/S		30-06-2017		S3			